


**HALA SPORTOWA -
SIŁOWNIA DLA SPORTOWCÓW**
skala 1:100

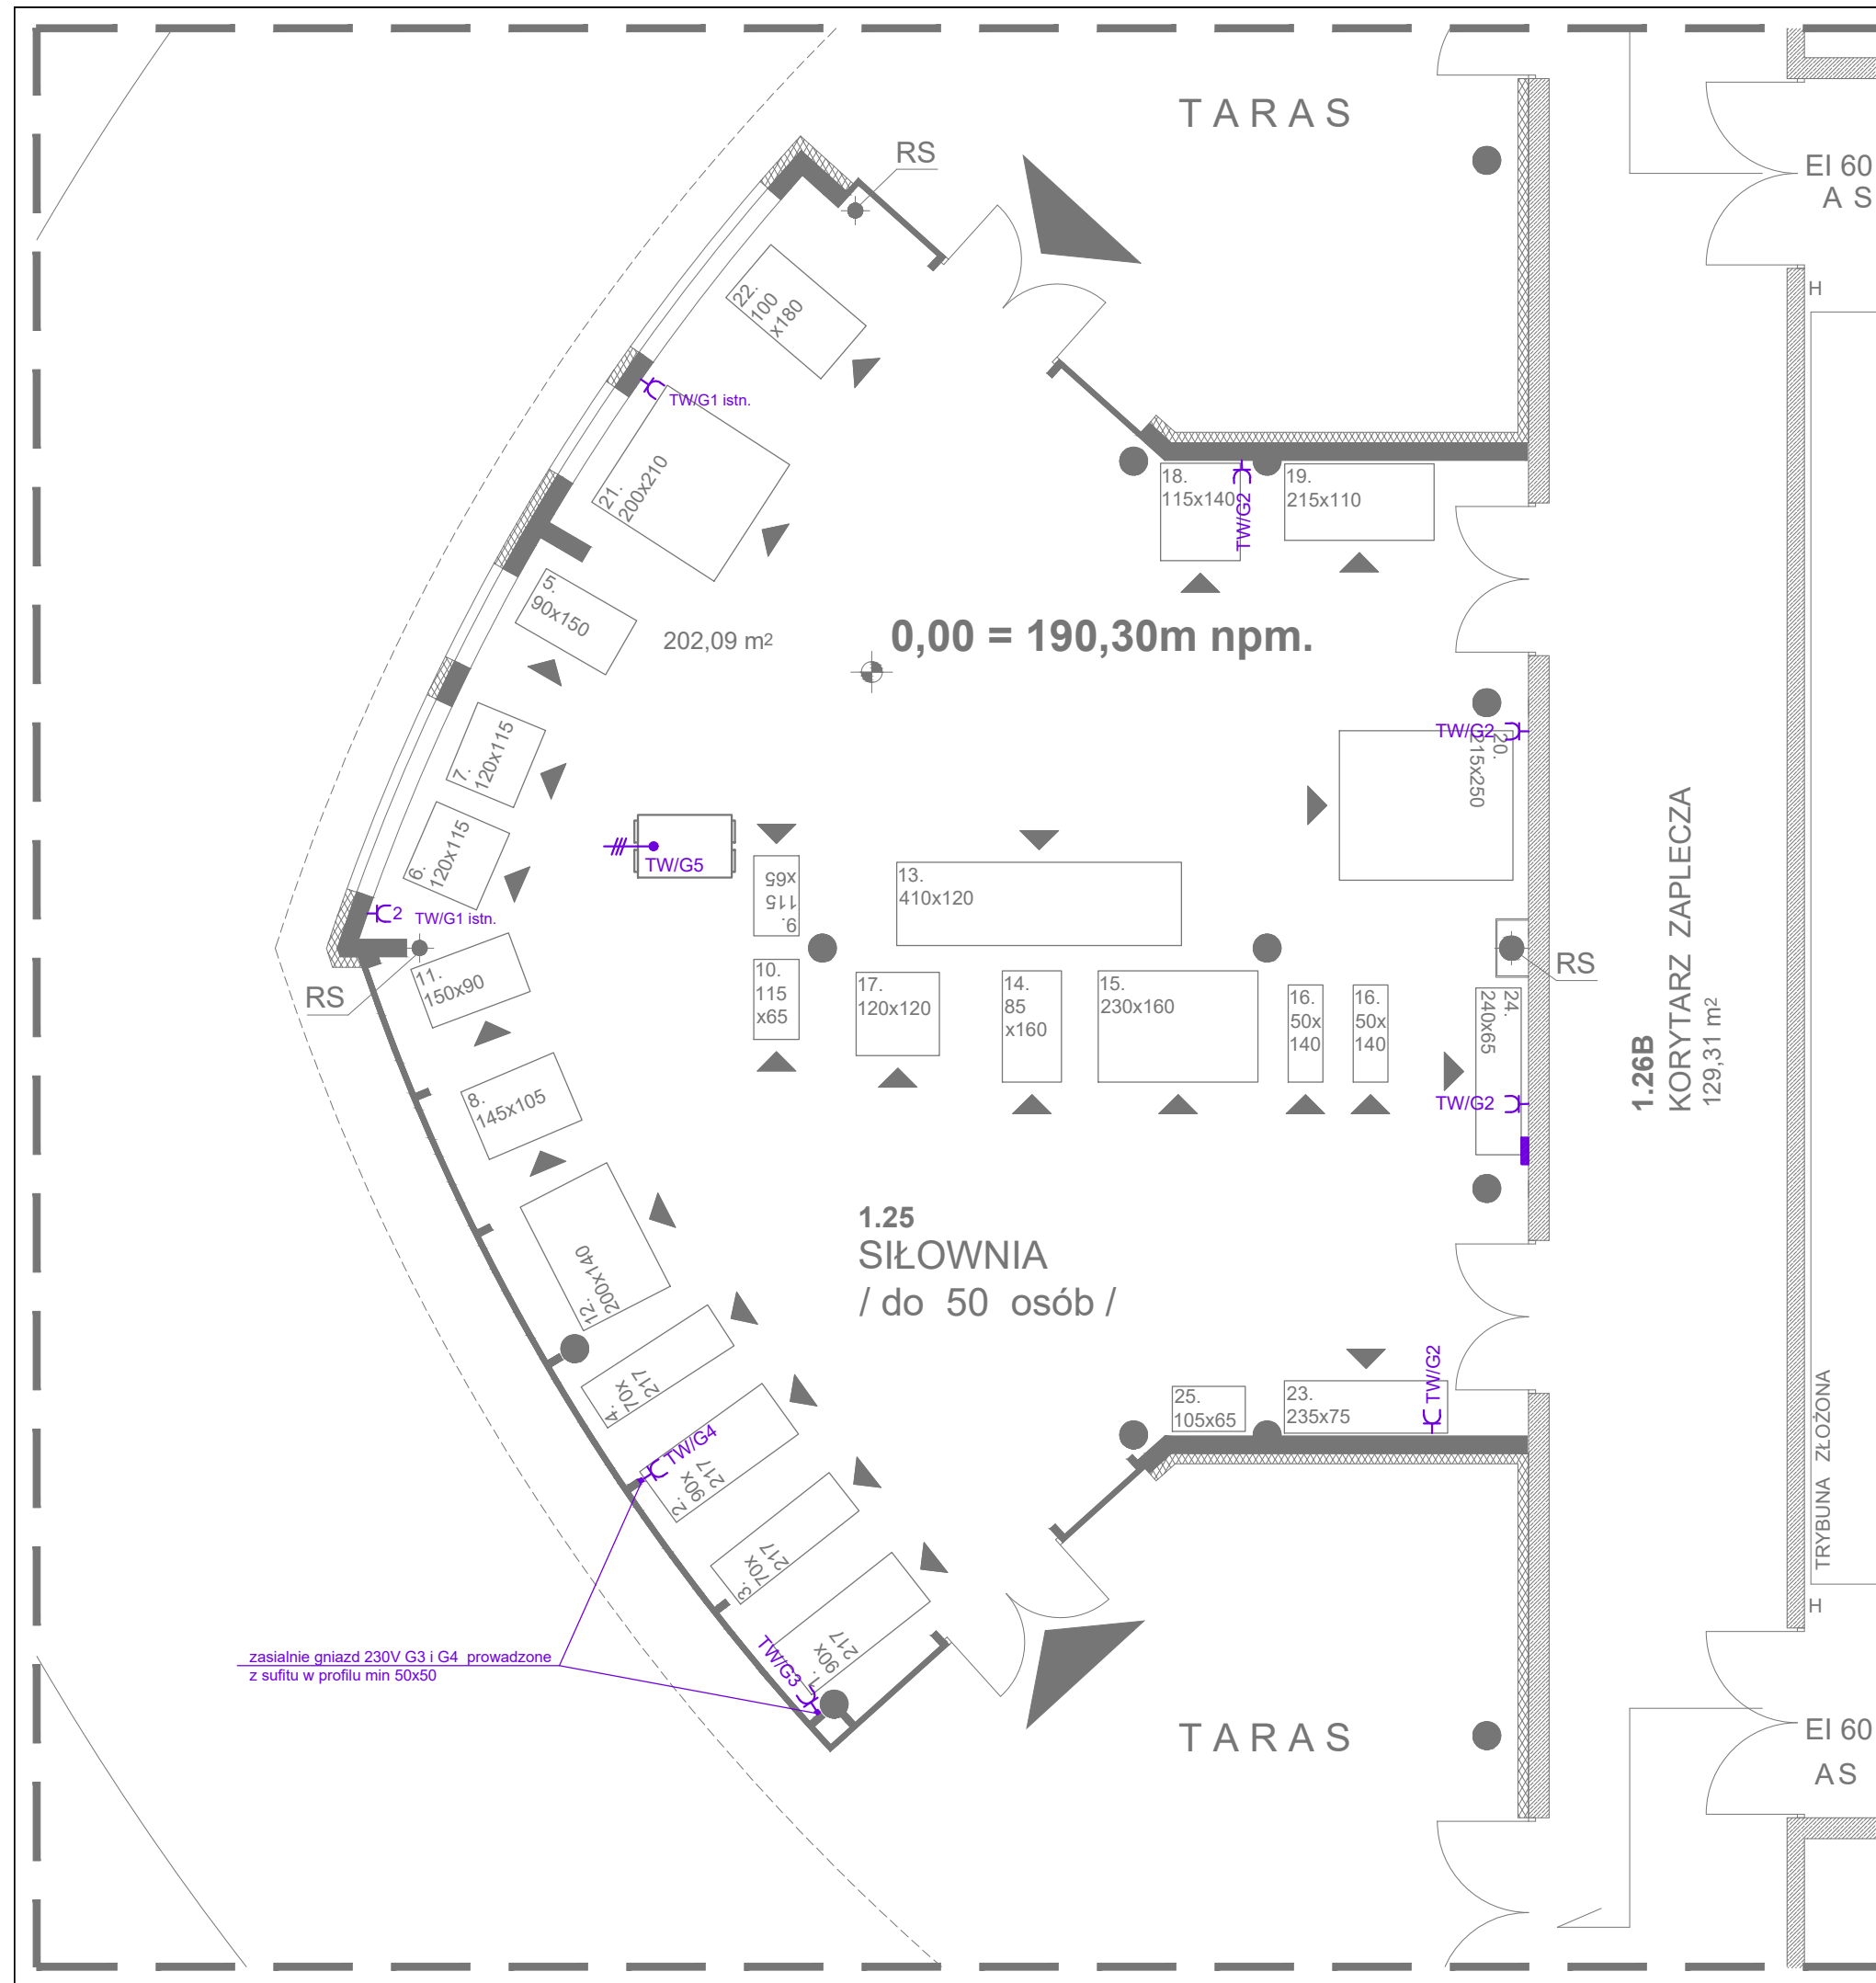

Opis proj. obwodów gniazd z istn. tablicy TW		
Symbol	Nazwa	Przewód
G1	ISTN. OBWÓD GNIAZD 230V NR 1	YDYzo 3x2,5 mm ²
G2	OBWÓD GNIAZD 230V NR 2	YDYzo 3x2,5 mm ²
G3	OBWÓD GNIAZD 230V NR 3 - bieżnia	YDYzo 3x2,5 mm ²
G4	OBWÓD GNIAZD 230V NR 4 - bieżnia	YDYzo 3x2,5 mm ²
G5	OBWÓD GNIAZD 230V NR 5 - nagrzewnica	YDYzo 3x2,5 mm ²

PRACOWNIA PROJEKTOWA
mgr inż. arch. Tomasz Grębski +48 608 744 552
Nysa, ul. Drzymały 1 +48 882 159 677
pracownia@grebski.pl www.grebski.pl

temat projektu	ZMIANA SPOSOBU UŻYTKOWANIA POMIESZCZENIA KAWIARNI NA SIŁOWNIĘ SPORTOWĄ		
adres	Nysa, ul. Sudecka dz. nr 13/1 ; 13/2 ; 61 ; 58		
inwestor	Gmina Nysa		
projektant specjalność elektryczna	mgr inż. Jan Pińczak upr. nr 230/70/Op	podpis	
asystent projektanta	mgr inż. Klaudia Bandas upr. nr OPL/1466/PBE/2017	podpis	
temat rysunku	INSTALACJA GNIAZD 230V		
faza/branża	PB/elektryka	data wrzesień 2018	skala 1:100
			nr rys. E-02